

MANUAL PARA APRESENTAÇÃO DE PROJETO PARA CANTEIRO DE OBRAS


INSTRUÇÕES:

1. O projeto deverá ser apresentado apenas em Planta, em papel no formato A-4, na escala 1/200. O projeto deve ser assinado pelo proprietário e responsável técnico pela obra.
2. Desenhar todo o lote e lote de apoio, caso houver.
3. Indicar poste, boca de lobo, caixa de inspeção de esgoto, caixa de passagem das redes elétricas, canaleta de captação de águas pluviais, passeio público, conforme levantamento planialtimétrico.
4. Indicar locação de tapume no lote e/ou no lote de apoio, caso houver.
5. Indicar locação do portão de acesso à obra, devendo ser respeitado o afastamento de 1m do perímetro de qualquer caixa de inspeção existente no passeio em frente ao lote. Depositar pedra brita na área de acesso de veículos a fim evitar sujar as ruas.
6. Indicar locação do barracão de obra e instalações sanitárias, sendo que estas últimas deverão distar 1,50m de todas as divisas e estar ligadas a rede de esgoto do Condomínio.
7. Os tapumes obrigatoriamente deverão ser novos, sendo proibido a colocação de tapumes usados

Segue anexo exemplo de apresentação do desenho.

Estamos a disposição para prestar qualquer esclarecimento que se fizer necessário pelo tel: **(53)3011-6969**, ou, e-mail: administracao@alphavillepelotas.com.br

PROJETO PARA CANTEIRO DE OBRAS

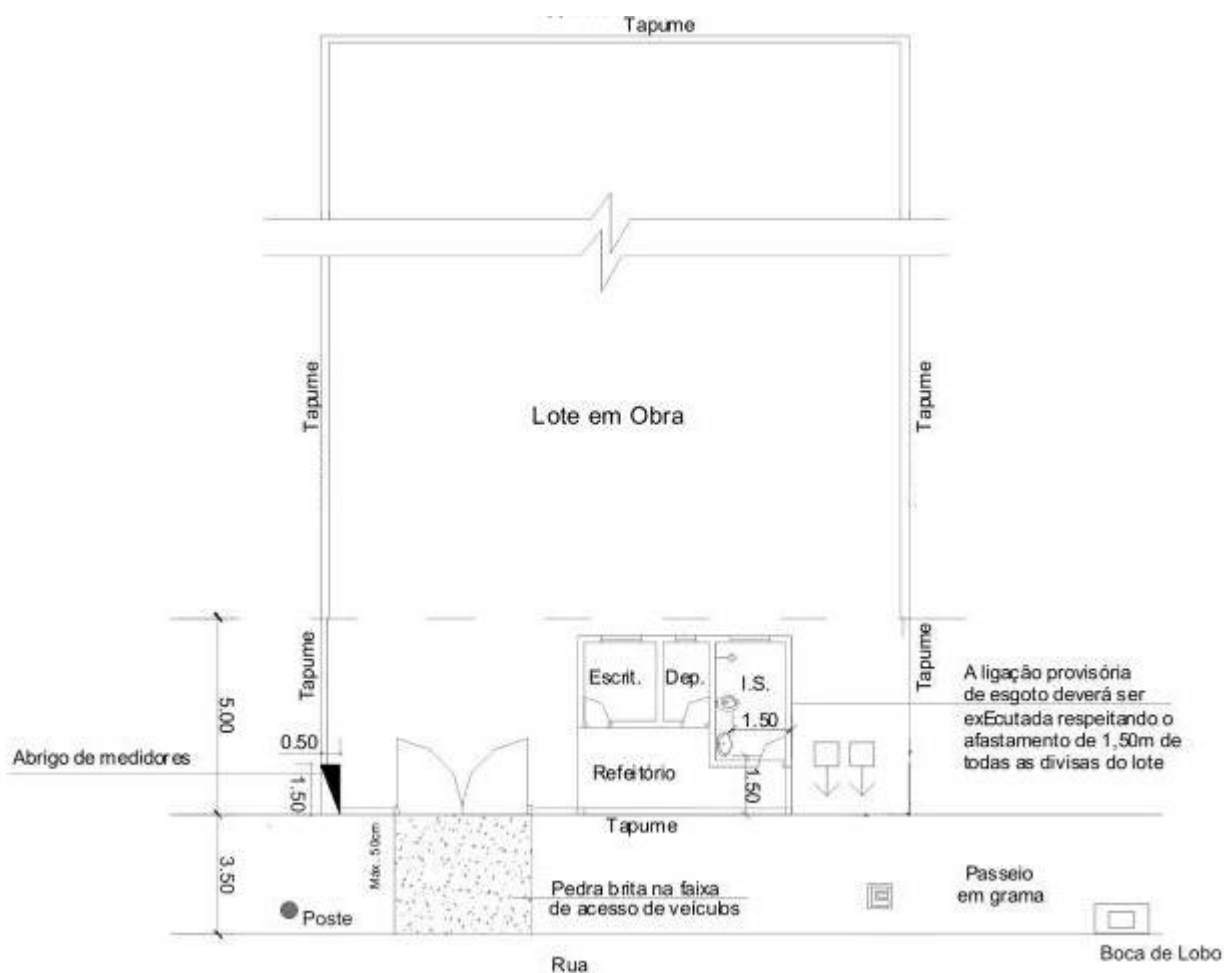

Pelotas, ____ de ____ de ____.

PROPRIETÁRIO